


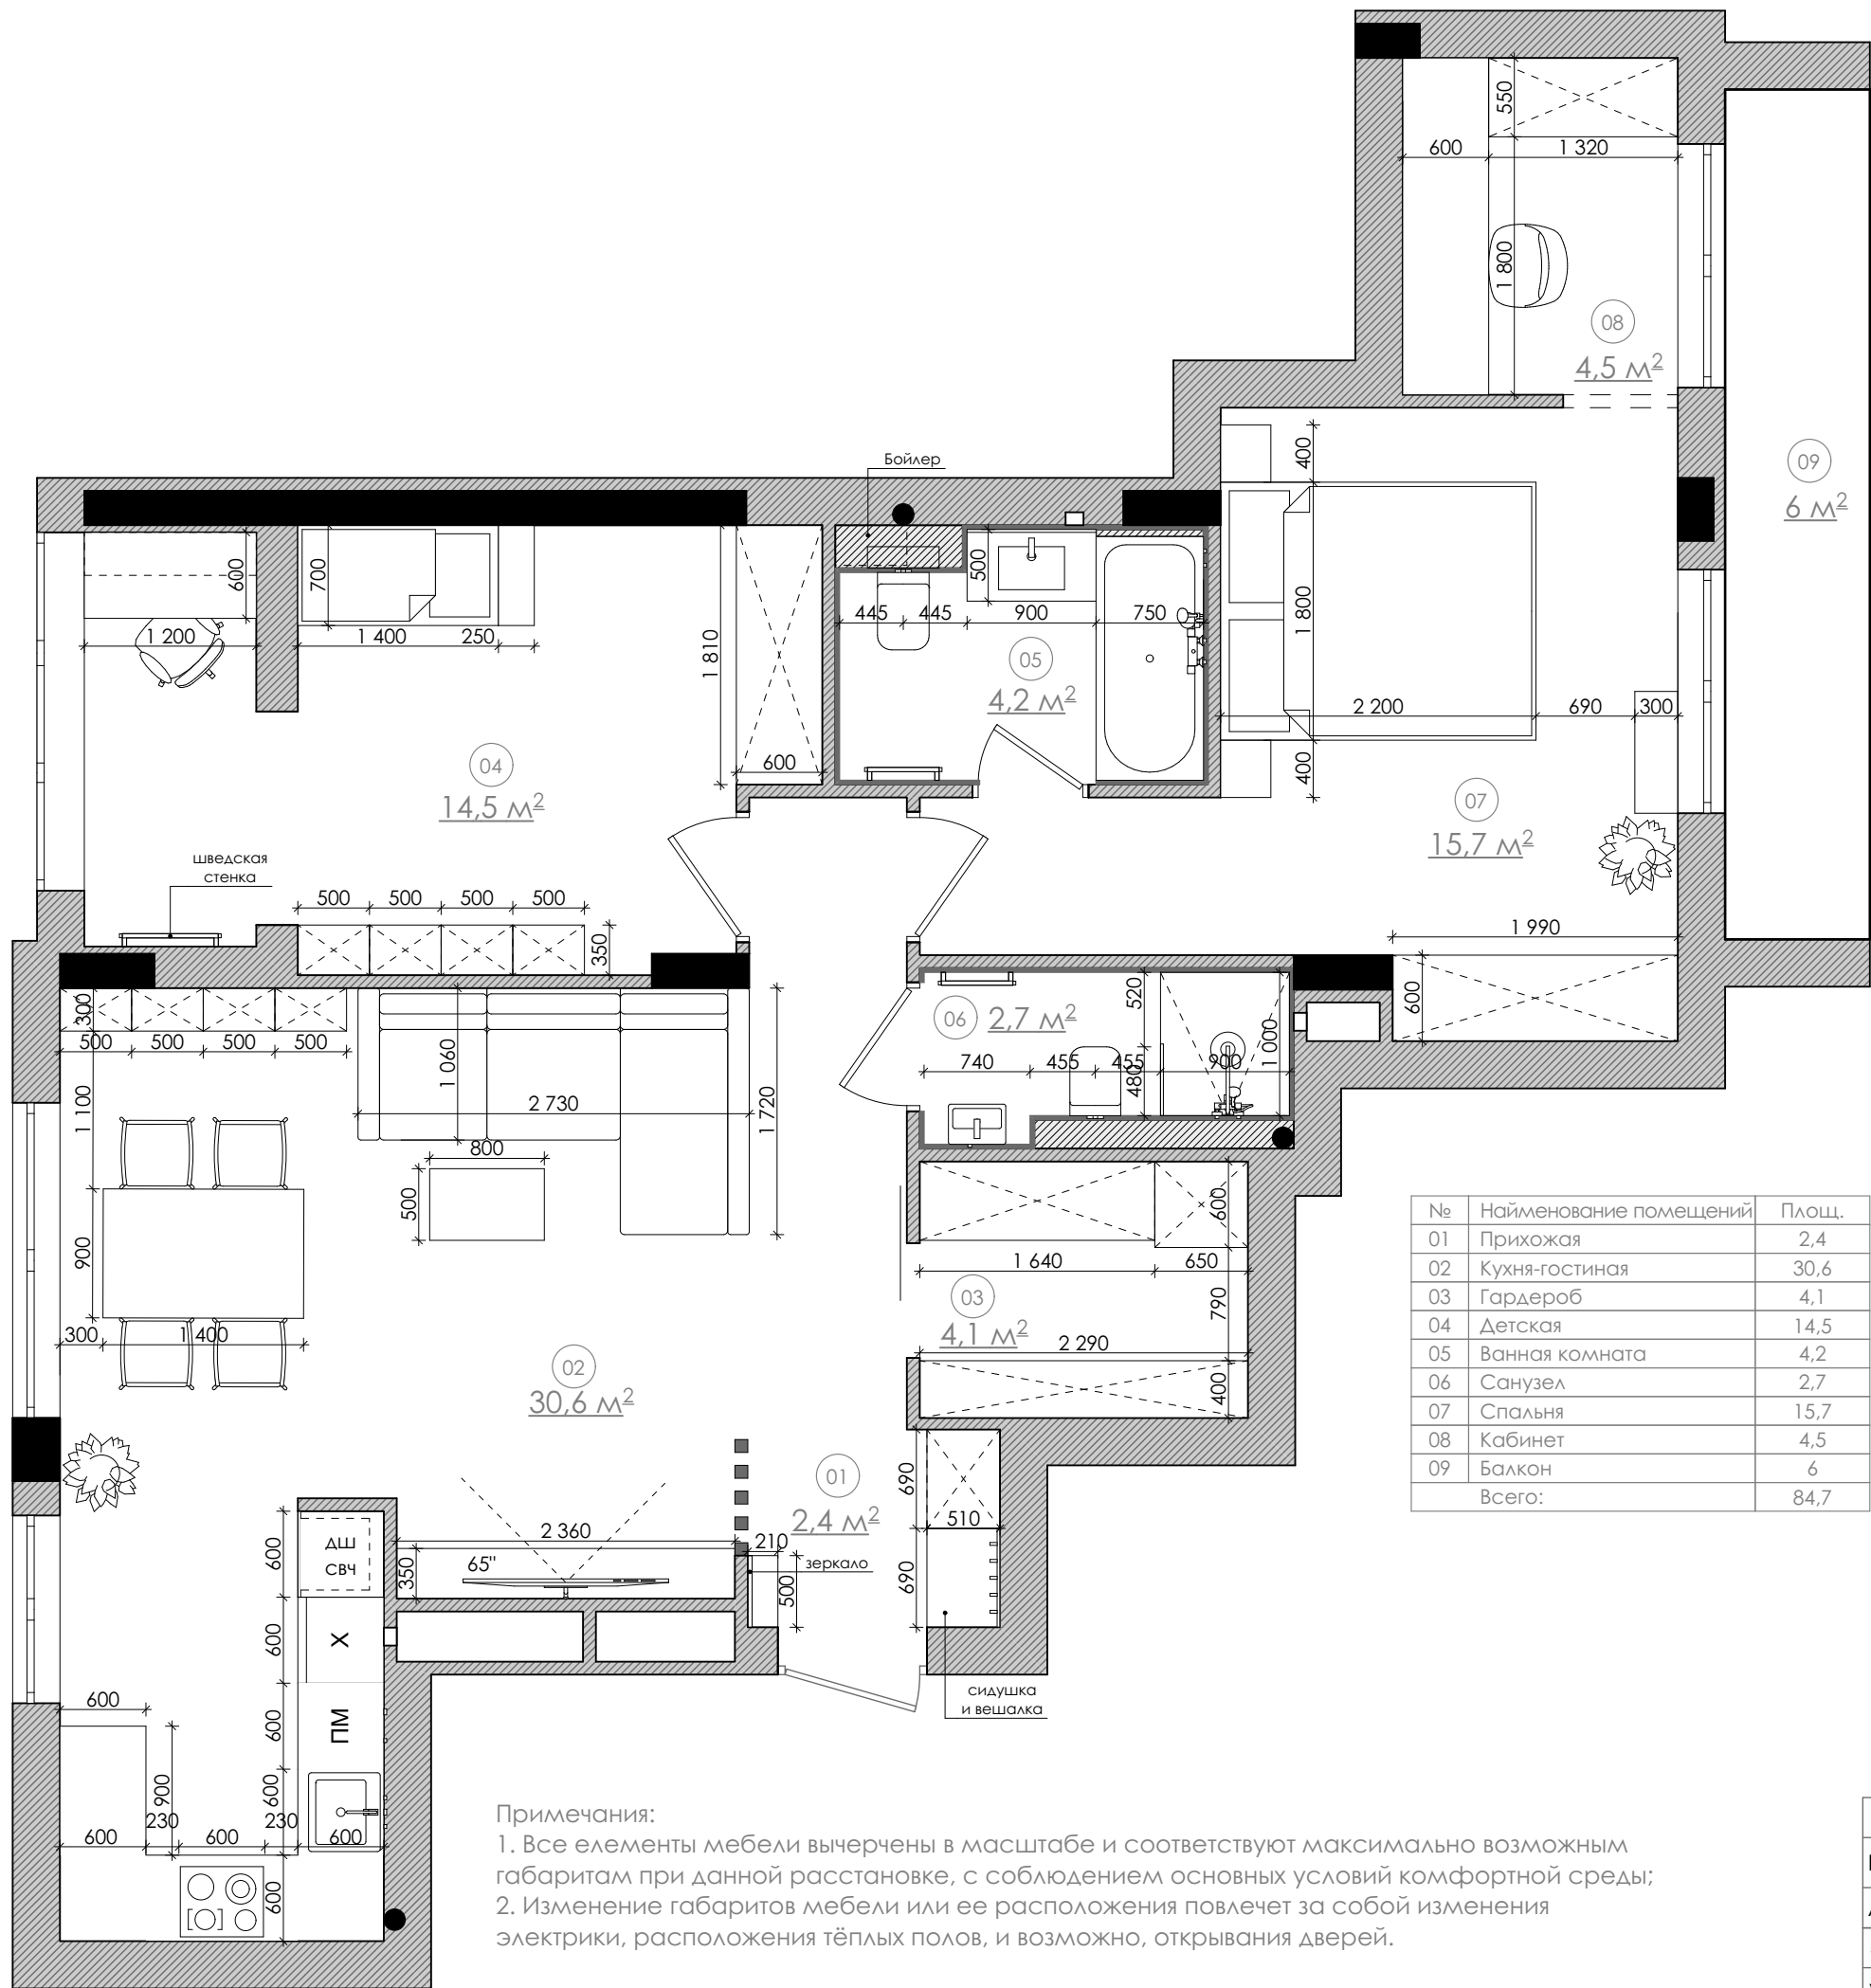

№	Наименование помещений	Площ.
01	Прихожая	2,4
02	Кухня-гостиная	30,6
03	Гардероб	4,1
04	Детская	14,5
05	Ванная комната	4,2
06	Санузел	2,7
07	Спальня	15,7
08	Кабинет	4,5
09	Балкон	6
Всего:		84,7

Примечания:
1. Все элементы мебели вычерчены в масштабе и соответствуют максимально возможным габаритам при данной расстановке, с соблюдением основных условий комфортной среды;
2. Изменение габаритов мебели или ее расположения повлечет за собой изменения электрики, расположения тёплых полов, и возможно, открывания дверей.

Название проекта: OF80
Проект: дизайн интерьера
Адрес: г. Киев, ЖК Файна Таун
4. Мебельный план
www.belik.ua (096) 1717171