


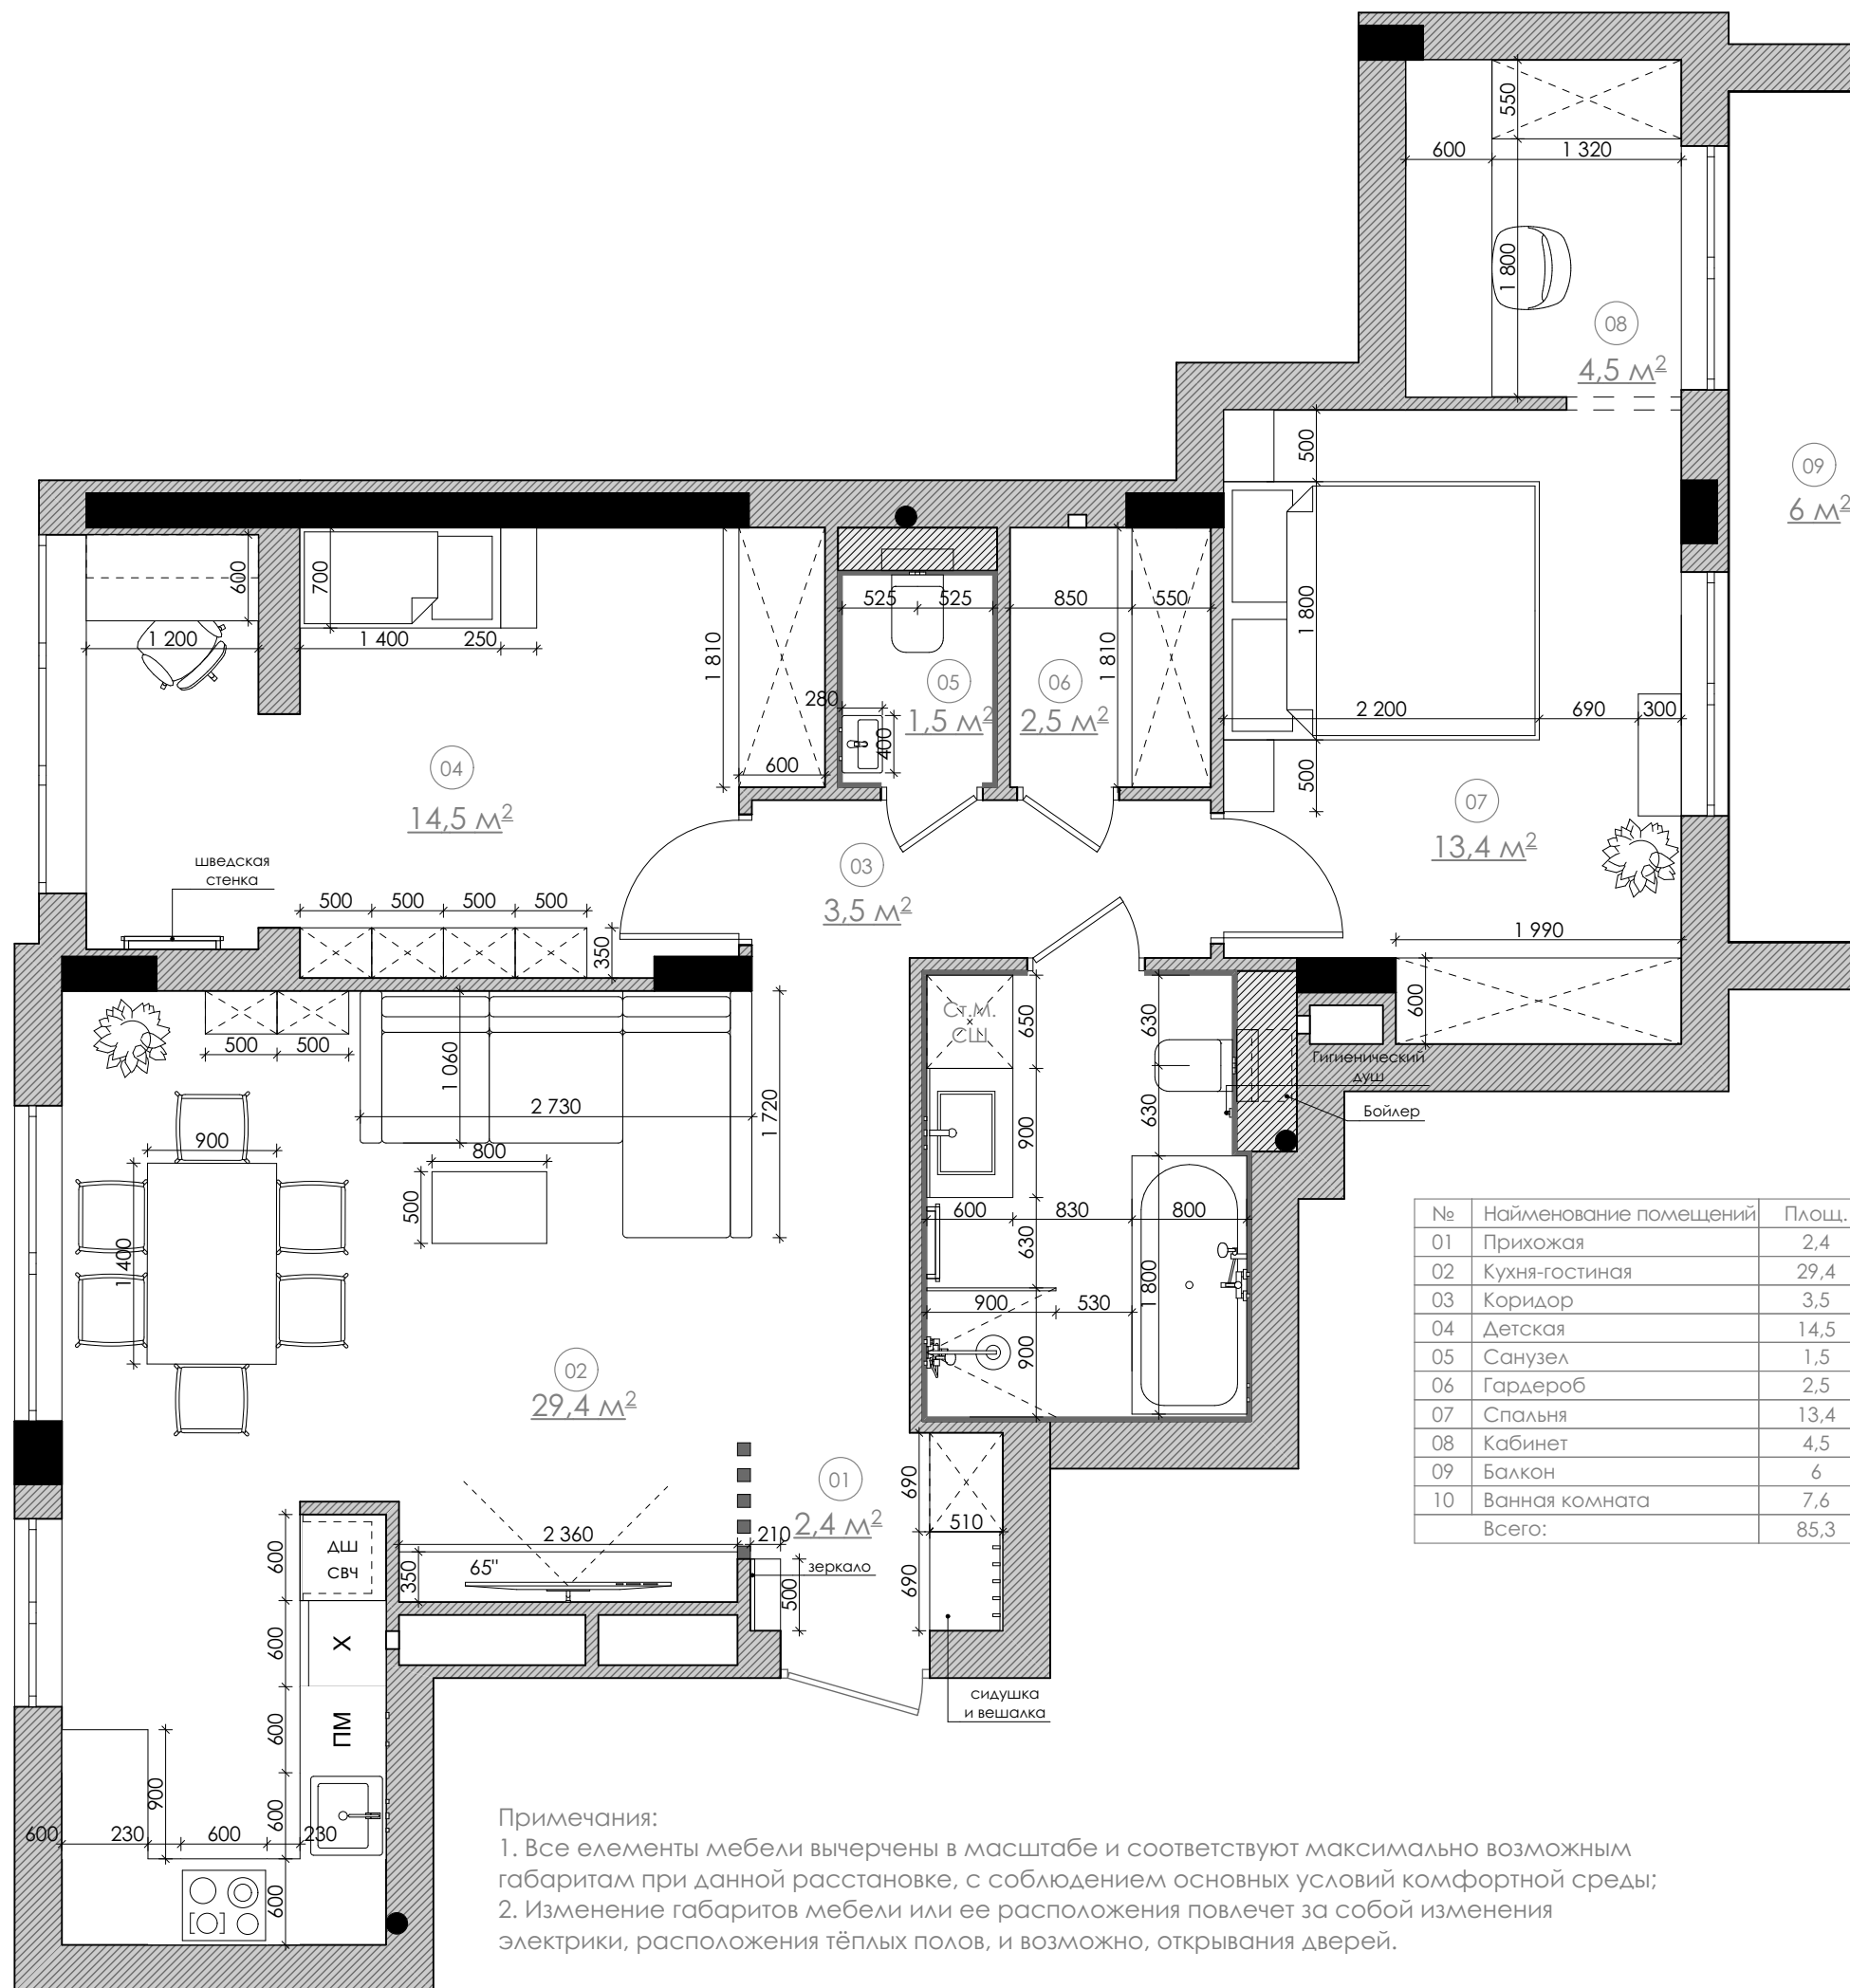

№	Наименование помещений	Площ.
01	Прихожая	2,4
02	Кухня-гостиная	29,4
03	Коридор	3,5
04	Детская	14,5
05	Санузел	1,5
06	Гардероб	2,5
07	Спальня	13,4
08	Кабинет	4,5
09	Балкон	6
10	Ванная комната	7,6
Всего:		85,3

Примечания:
1. Все элементы мебели вычерчены в масштабе и соответствуют максимально возможным габаритам при данной расстановке, с соблюдением основных условий комфортной среды;
2. Изменение габаритов мебели или ее расположения повлечет за собой изменения электрики, расположения тёплых полов, и возможно, открывания дверей.

Название проекта: OF80
Проект: дизайн интерьера
Адрес: г. Киев, ЖК Файна Таун
4. Мебельный план
www.belik.ua (096) 1717171